

Městský úřad Znojmo

odbor dopravy

nám. Armády 1213/8, 669 22 Znojmo

SPIS. ZN.: SMUZN 7908/2020 DOP/Za
Č.J.: MUZN 44054/2020
VYŘIZUJE: Ing. Eva Zavadilová
TEL.: 515216438
E-MAIL: Eva.Zavadilova@muznojmo.cz

DATUM: 24.04.2020

OPATŘENÍ OBECNÉ POVAHY STANOVENÍ PŘECHODNÉ ÚPRAVY PROVOZU NA POZEMNÍCH KOMUNIKACÍCH

Městský úřad Znojmo, odbor dopravy (dále jen „správní orgán“), jako obecní úřad obce s rozšířenou působností, který je příslušným ke stanovení místní a přechodné úpravy provozu na pozemních komunikacích na silnici II. a III. třídy, místní komunikaci a veřejně přístupné účelové komunikaci v územním obvodu Městského úřadu Znojmo, podle ust. § 77 odst. 1 písm. c) a § 124 odst. 6 zákona č. 361/2000 Sb., o provozu na pozemních komunikacích a o změnách některých zákonů, ve znění pozdějších předpisů (dále jen „zákon o silničním provozu“), na základě podnětu právnické osoby: **COLAS CZ, a.s., IČO 26177005, Ke Klíčovu 191/9, 190 00 Praha 9**, kterou zastupuje právnická osoba: **ZNAKOM s.r.o., IČO 26264641, Zengrova 2694/4, 615 00 Brno 15** (dále jen „žadatel“), podaného dne 14.04.2020, v řízení o opatření obecné povahy podle ust. § 171 a násl. části šesté zákona č. 500/2004 Sb., správní řád, ve znění pozdějších předpisů (dále jen „správní řád“) a podle zvláštní úpravy ust. § 77 odst. 5 zákona o silničním provozu, po projednání podle ust. § 77 odst. 3 zákona o silničním provozu s dotčeným orgánem, kterým je dle ust. § 77 odst. 2 písm. b) zákona o silničním provozu policie (Policie ČR, Krajské ředitelství Jihomoravského kraje, Dopravní inspektorát Znojmo),

stanoví

podle ust. § 77 odst. 5 zákona o silničním provozu

přechodnou úpravu provozu

na silnicích II. a III. třídy a na pozemních komunikacích v k.ú. Valtrovice a Křídělkůvka,

v rozsahu dle situace přechodného dopravního značení, kterou zpracovala právnická osoba Znakom s.r.o., a která je přílohou opatření obecné povahy. Důvodem umístění dopravního značení a dopravního zařízení je úplná uzavírka silnice II/408 v km 83,321 - 83,986 staničení silnice, t.j. od přibližně začátku obce Valtrovice ve směru od obce Křovice až za zastavěnou část obce Valtrovice ve směru na obec Hrádek, z důvodu provádění stavebních prací v rámci akce "II/408 Valtrovice - průtah".

Podmínky pro provedení přechodné úpravy provozu

1. Provedení přechodné úpravy provozu musí být v souladu s vyhláškou č. 294/2015 Sb., kterou se provádějí pravidla provozu na pozemních komunikacích, ve znění pozdějších předpisů. Dopravní značky a zařízení musí v souladu s ust. § 62 odst. 6 zákona o silničním provozu, svými rozměry, barvami a technickými požadavky odpovídat zvláštním technickým předpisům, kterými jsou norma ČSN EN 12899-1 „Stálé svíslé dopravní značení“ a Technické podmínky TP 66 „Zásady pro označování pracovních míst na pozemních komunikacích“ (dále jen „TP 66“).
2. Veškeré dopravní značky budou základní velikosti podle TP 66 a musí být provedeny jako retroreflexní. Všechny součásti dopravních značek (podkladní deska, sloupek, značka, uchycení) musí být schváleného typu. V souladu s ust. § 62 odst. 2 zákona o silničním provozu budou přenosné svíslé dopravní značky umístěny na červenobíle pruhovaném sloupku.
3. Trvalé dopravní značení, které je v rozporu s přechodným dopravním značením, bude překryto a po ukončení akce uvedeno do původního stavu.
4. Přechodná úprava provozu podle tohoto stanovení musí být provedena jen po dobu nezbytně nutnou při provádění prací v rámci shora uvedené akce. Neprodleně po jejím ukončení musí být přenosné dopravní značky a zařízení z komunikací odstraněny.

5. Z důvodu zajištění bezpečnosti silničního provozu může Městský úřad Znojmo, odbor dopravy, stanovit další dopravní značení, případně stanovenou přechodnou úpravu provozu změnit.

Právo realizovat přechodnou úpravu provozu na dotčených pozemních komunikacích podle tohoto stanovení se zakládá žadateli o uzavírku, na základě vykonatelného rozhodnutí zdejšího silničního správního úřadu ve věci povolení uzavírky podle ust. § 24 zákona č. 13/1997 Sb., o pozemních komunikacích, ve znění pozdějších předpisů (dále jen „zákon o pozemních komunikacích“). V souladu s ust. § 24 zákona o pozemních komunikacích žadatel o uzavírku zabezpečí na svůj náklad odborné provedení přechodné úpravy provozu na pozemních komunikacích podle tohoto stanovení a zodpovídá za stav dopravních značek a zařízení po celou dobu trvání uzavírky. Termín přechodné úpravy provozu (doba trvání uzavírky) a osoba zodpovědná za organizování a zabezpečení akce budou stanoveny v rozhodnutí silničního správního úřadu ve věci povolení uzavírky (požadovaný termín uzavírky je od 04.05.2020 do 30.11.2020).

Odůvodnění

Řízení z moci úřední podle ust. § 77 odst. 1 písm. c) zákona o silničním provozu věci stanovení přechodné úpravy provozu na silnici, bylo zahájeno na základě návrhu žadatele, doručeného dne 14.04.2020, který byl doložen jednoduchou dokumentací přechodného dopravního značení.

Dotčeným orgánem v tomto řízení je v souladu s ust. § 77 odst. 2 písm. b) zákona o silničním provozu policie. Souhlasné vyjádření Policie ČR, Krajské ředitelství Jihomoravského kraje, Dopravní inspektorát Znojmo, ze dne 09.04.2020, č.j. KRPB 37342/ČJ-2020-061306 je v souladu s ust. § 77 odst. 3 zákona o silničním provozu jedním z podkladů stanovení přechodné úpravy provozu na shora uvedených pozemních komunikacích.

Návrh stanovení přechodné úpravy provozu se přímo dotýká zájmů Správy a údržby silnic JmK, p.o.k., IČO 70932581, se sídlem Žerotínovo náměstí 449/3, 602 00 Brno - právnická osoba, pověřená výkonem vlastnických práv kraje k dotčeným silnicím (dále jen „majetkový správce silnice“) a obcí Valtrovice a Křídlovky, jako vlastníků dotčených pozemních komunikací, na kterých má být umístěno dopravní značení a dopravní zařízení a dále kteréhokoli účastníka silničního provozu na dotčené silnici. K návrhu přechodné úpravy provozu se písemně vyjádřil majetkový správce dotčených silnic a vlastníci dotčených pozemních komunikací.

V souladu s ust. § 77 odst. 5 zákona o silničním provozu, jsou-li součástí přechodné úpravy provozu na pozemních komunikacích světelné signály, příkazové a zákazové dopravní značky, dopravní značky upravující přednost a dodatkové tabulky k nim nebo jiné dopravní značky ukládající účastníkům silničního provozu povinnosti odchylné od obecné úpravy provozu na pozemních komunikacích, stanoví příslušný správní orgán tuto úpravu provozu opatřením obecné povahy. Postup při vydávání opatření obecné povahy je obecně upraven v ust. § 171 a následné části šesté správního řádu a podrobnější procesní pravidla stanovení přechodné úpravy provozu na pozemních komunikacích jsou upravena v ust. § 77 odst. 5 zákona o silničním provozu. Podle tohoto zvláštního právního předpisu nedoručuje příslušný správní orgán návrh opatření obecné povahy ve věci přechodné úpravy provozu na pozemních komunikacích a nevyzývá dotčené osoby k podávání připomínek nebo námitek. Opatření obecné povahy zveřejní správní orgán na úředních deskách obecních úřadů v obcích, jejichž správních obvodech se opatření obecné povahy týká, jen vztahuje-li se stanovení přechodné úpravy provozu na pozemních komunikacích k provozu v zastavěném území dotčené obce nebo může-li tímto stanovením dojít ke zvýšení hustoty provozu v zastavěném území dotčené obce. Opatření obecné povahy nabývá účinnosti pátým dne po vyvěšení na úřední desce Městského úřadu Znojmo.

Vzhledem k tomu, že návrh přechodné úpravy provozu obsahuje zákazové a příkazové dopravní značky, postupuje správní orgán podle obecné úpravy ust. § 171 a následných částí šesté správního řádu a podle zvláštní úpravy ust. § 77 odst. 5 zákona o silničním provozu (stanovení přechodné úpravy provozu opatřením obecné povahy).

Obsah stanovení přechodné úpravy provozu na pozemní komunikaci je v souladu s ust. § 24 odst. 9 zákona o pozemních komunikacích a podle ust. § 39 odst. 4 písm. f) vyhlášky č. 104/1997 Sb., kterou se provádí zákon o pozemních komunikacích, ve znění pozdějších předpisů, závazný pro výrokovou část rozhodnutí silničního správního úřadu ve věci povolení uzavírky silnice a nařízení objížďky.

Poučení

Proti opatření obecné povahy nelze v souladu s ust. § 173 odst. 2 správního řádu podat opravný prostředek. Podle ust. § 77 odst. 5 zákona o silničním provozu nabývá opatření obecné povahy ve věci stanovení přechodné úpravy provozu účinnosti pátým dnem po vyvěšení veřejné vyhlášky.



Bc. Ivana ZÍTKOVÁ v. r.
vedoucí oddělení silničního hospodářství
a silniční dopravy odboru dopravy

Oprávněná úřední osoba: Ing. Eva Zavadilová

Toto opatření obecné povahy musí být vyvěšeno po dobu 15ti dnů na úřední desce Městského úřadu Znojmo, Obecního úřadu Valtrovice, Strachotice, Slup, Jaroslavice, Hrádek a Křídlovky a rovněž způsobem, umožňujícím dálkový přístup. Opatření obecné povahy nabývá účinnosti pátým dnem po vyvěšení na úřední desce Městského úřadu Znojmo.

Příloha

situace dopravního značení 2x A3

Obdrží

navrhovatel

1. ZNAKOM s.r.o., IDDS: 6kac9dh
sídlo: Zengrova č.p. 2694/4, Židenice, 615 00 Brno 15

Právníká osoba pověřená výkonem vlastnických práv kraje k dotčeným silnicím

2. Správa a údržba silnic Jihomoravského kraje, příspěvková organizace kraje, IDDS: k3nk8e7
sídlo: Žerotínovo náměstí č.p. 449/3, Brno-střed, Veveří, 602 00 Brno 2

Vlastník dotčených pozemních komunikací

3. Obec Valtrovice, IDDS: ykxbund
sídlo: Valtrovice č.p. 7, 671 28 Jaroslavice
4. Obec Křídlovky, IDDS: yg7bi4c
sídlo: Křídlovky č.p. 67, 671 28 Jaroslavice

ostatní

5. KORDIS JMK, a.s., IDDS: gwpgghss
sídlo: Nové sady č.p. 946/30, Staré Brno, 602 00 Brno 2
6. Jihomoravský kraj, odbor dopravy KÚ JmK, IDDS: x2pbqzq
sídlo: Žerotínovo náměstí č.p. 449/3, Veveří, 602 00 Brno 2

dotčené správní orgány

7. Krajské ředitelství policie Jihomoravského kraje, IDDS: jydaí6g
sídlo: Kounicova č.p. 687/24, Veveří, 602 00 Brno 2

Ostatní dotčené osoby

V souladu s ust. § 173 odst. 1 správního řádu doručuje Městský úřad Znojmo toto opatření obecné povahy veřejnou vyhláškou. Doručení veřejnou vyhláškou bude provedeno v souladu s ust. § 25 správního řádu tak, že se písemnost vyvěsí na úřední desce Městského úřadu Znojmo a Obecního úřadu Valtrovice, Strachotice, Slup, Jaroslavice, Hrádek a Křídlovky a současně bude zveřejněna způsobem umožňujícím dálkový přístup. **V souladu s ust. § 77 odst. 5 zákona o silničním provozu nabývá opatření obecné povahy účinnosti pátým dnem po vyvěšení na úřední desce Městského úřadu Znojmo.**






Dále se doručí

- Městský úřad Znojmo, odbor vnitřní správy
 - Obecní úřad Valtrovice
 - Obecní úřad Strachotice
 - Obecní úřad Slup
 - Obecní úřad Jaroslavice
 - Obecní úřad Hrádek
 - Obecní úřad Křídlovky
- **se žádostí o bezodkladné vyvěšení opatření obecné povahy na své úřední desce a způsobem umožňujícím dálkový přístup po dobu nejméně 15 dnů a o jeho zpětné zaslání s potvrzením doby zveřejnění**

Vyvěšeno dne:

Sejmuto dne:


Razítko, podpis orgánu, který potvrzuje vyvěšení a sejmutí opatření obecné povahy.

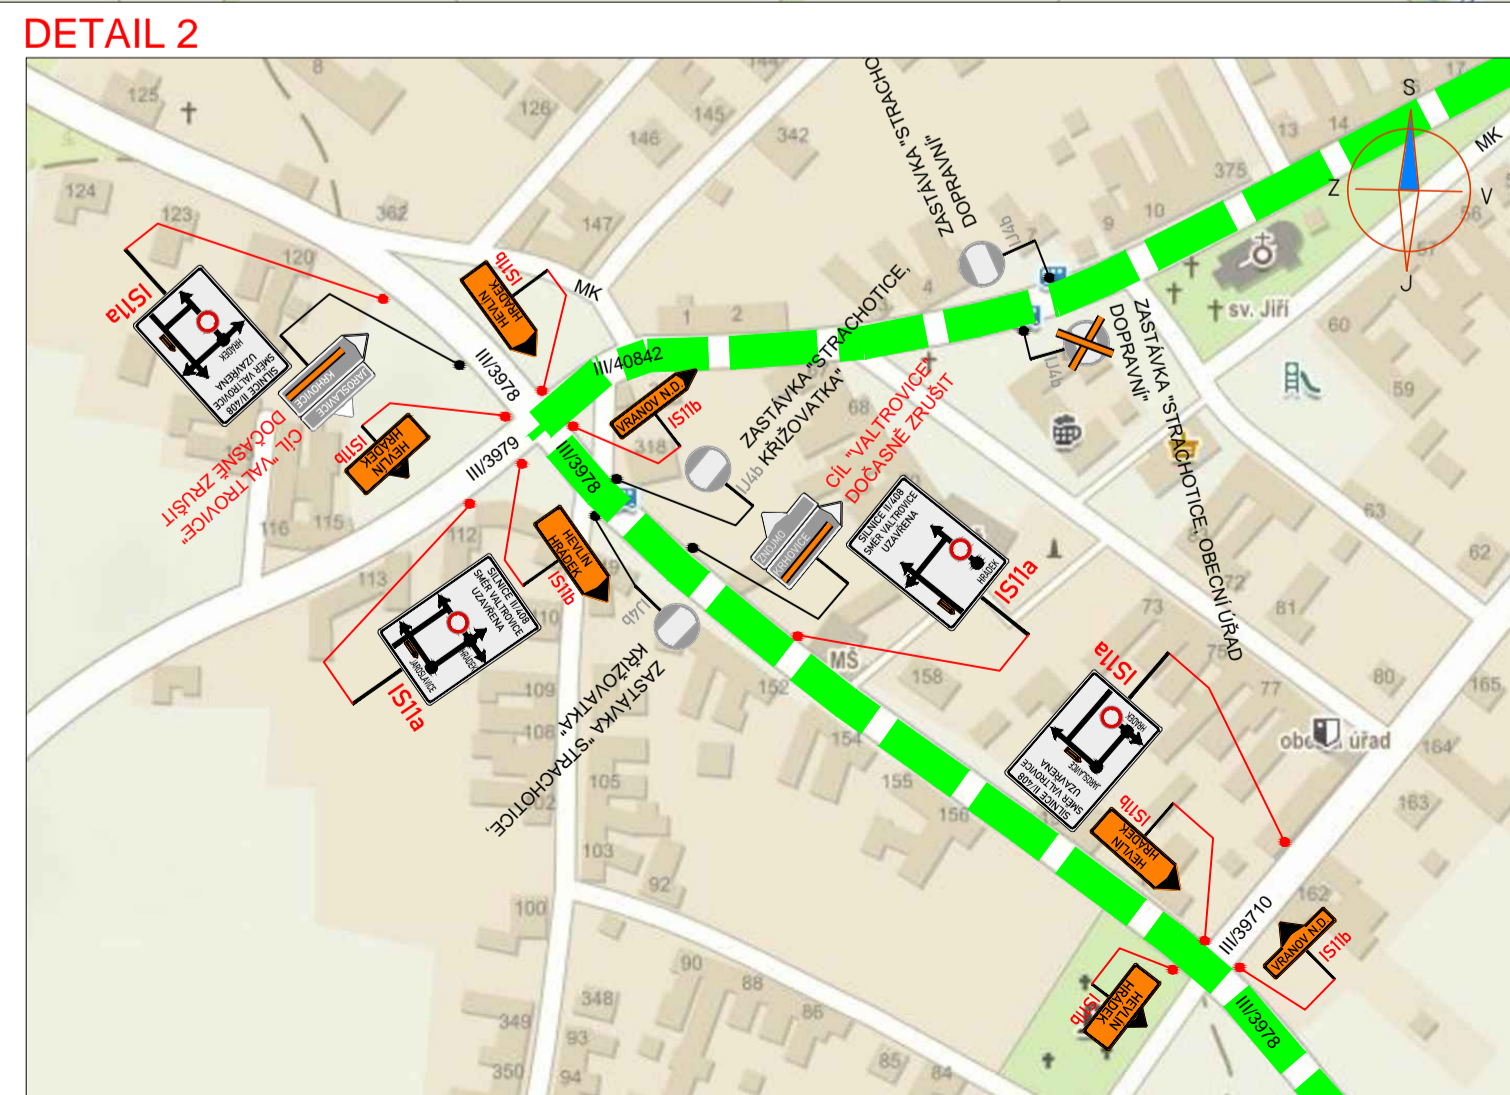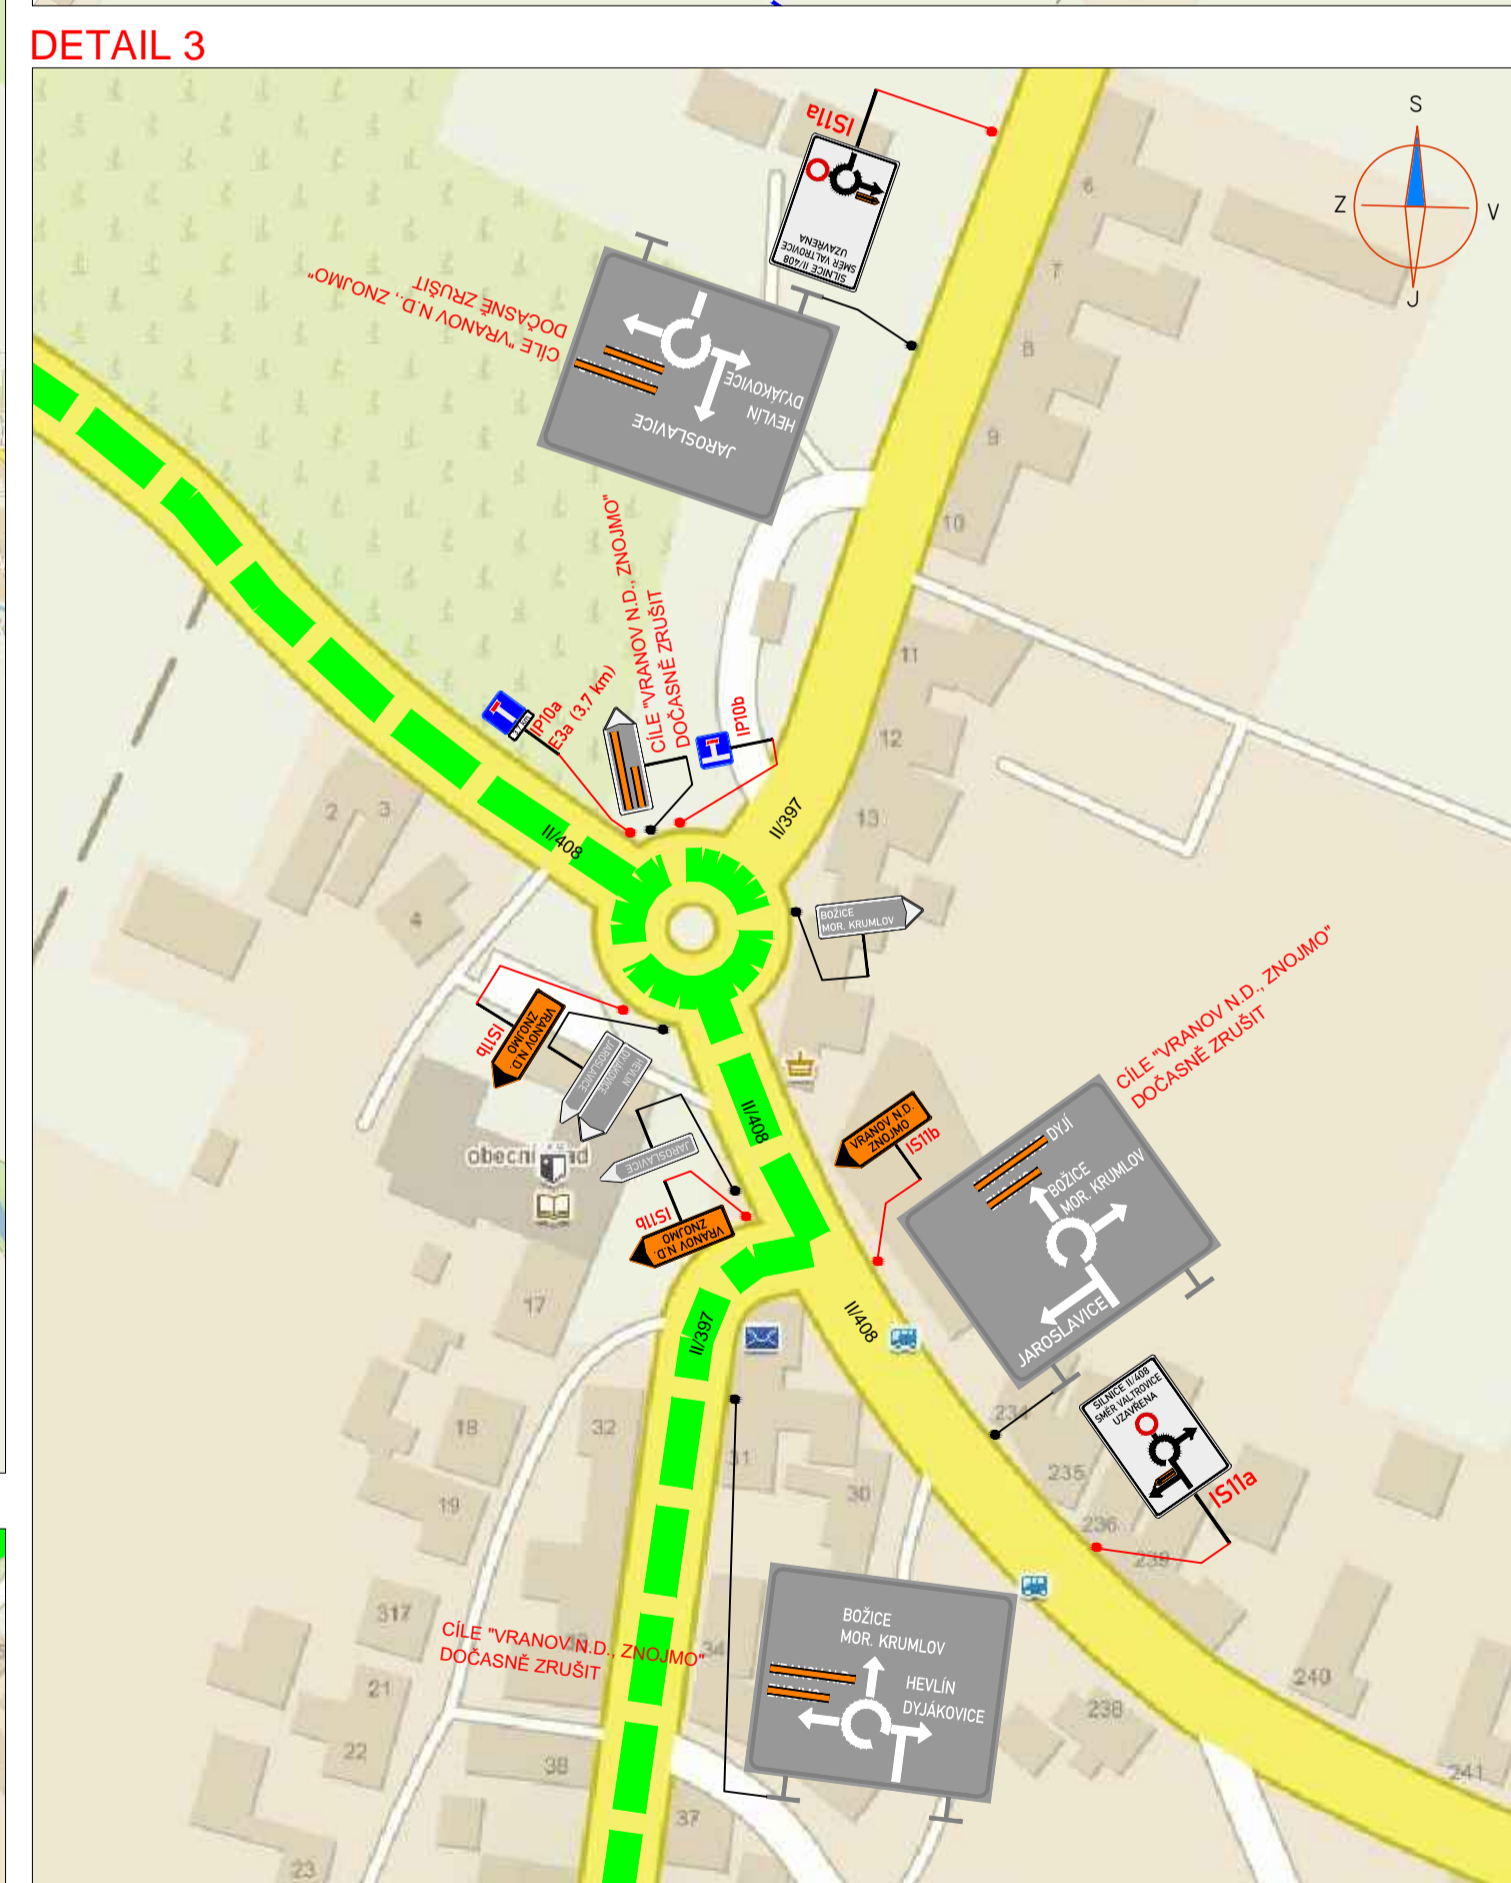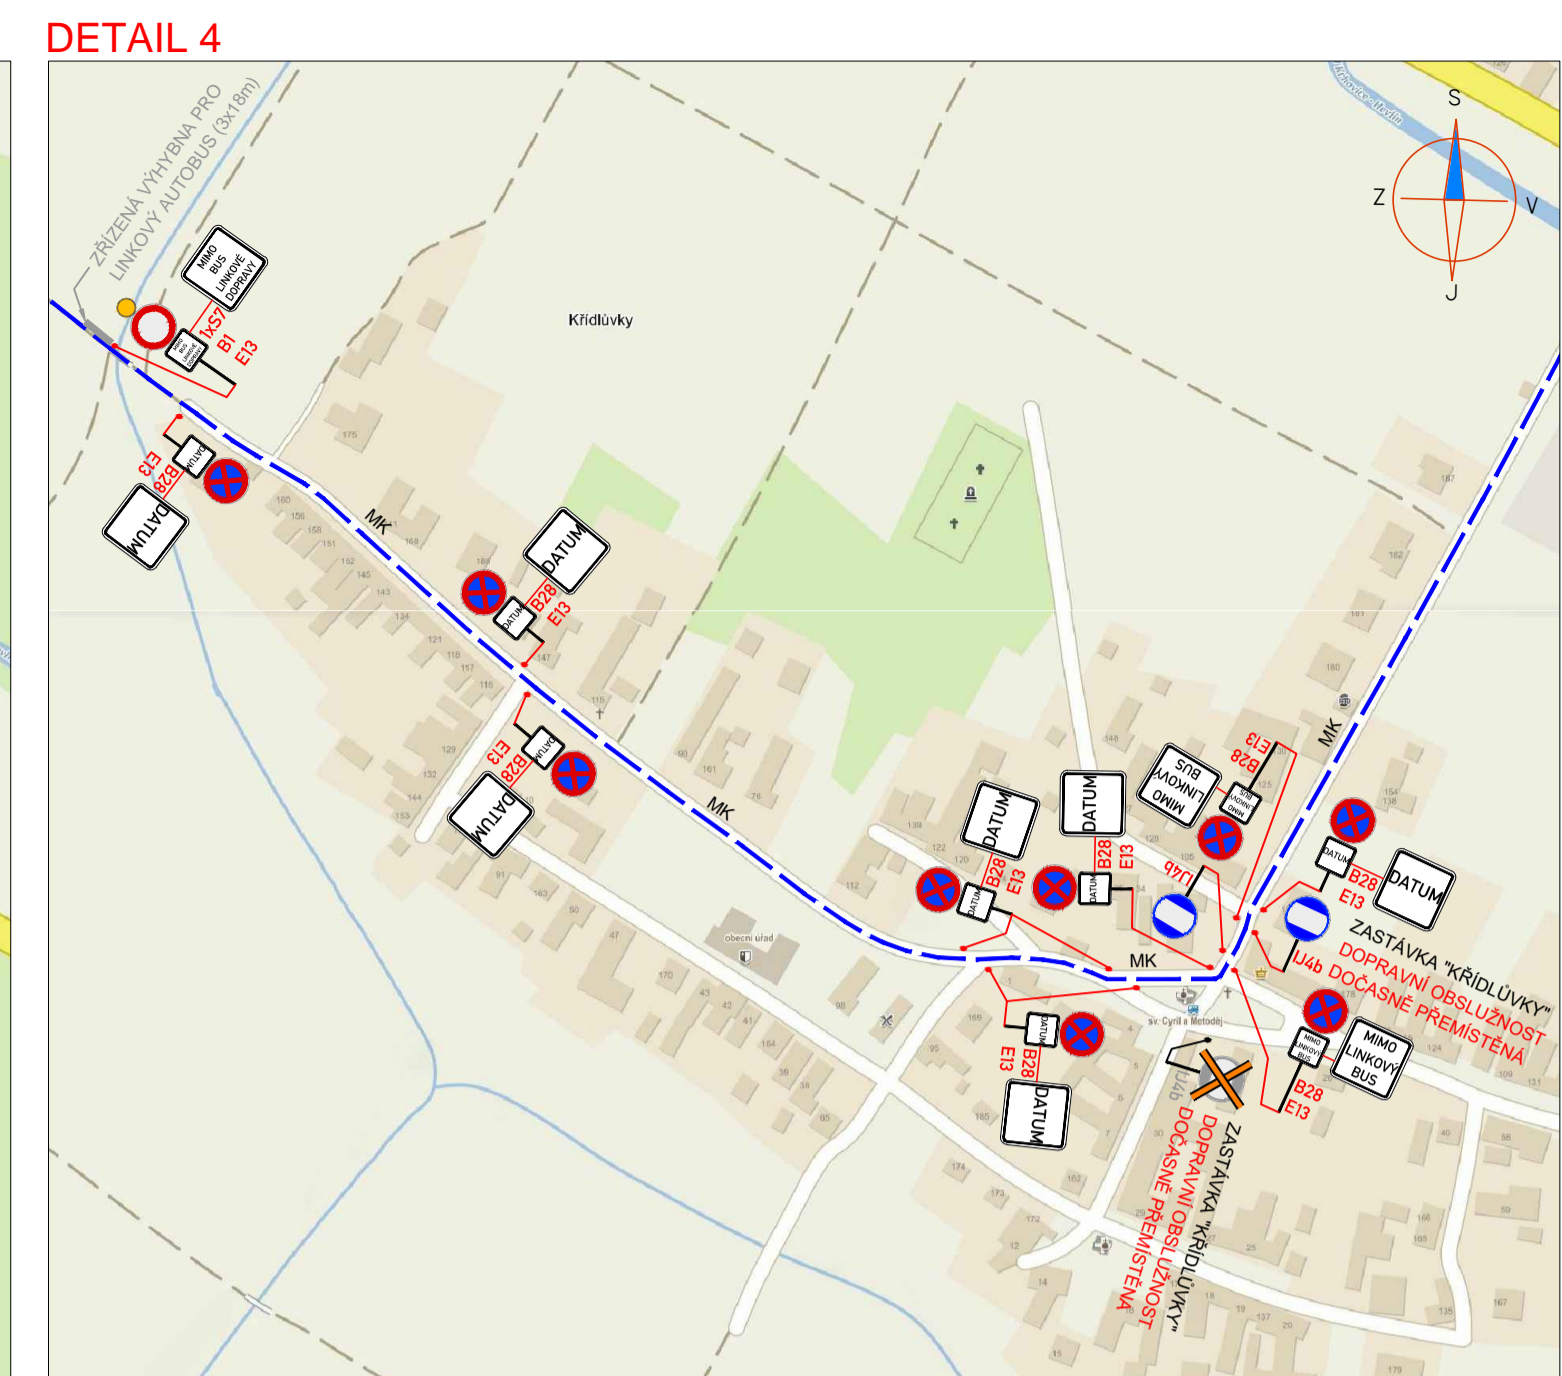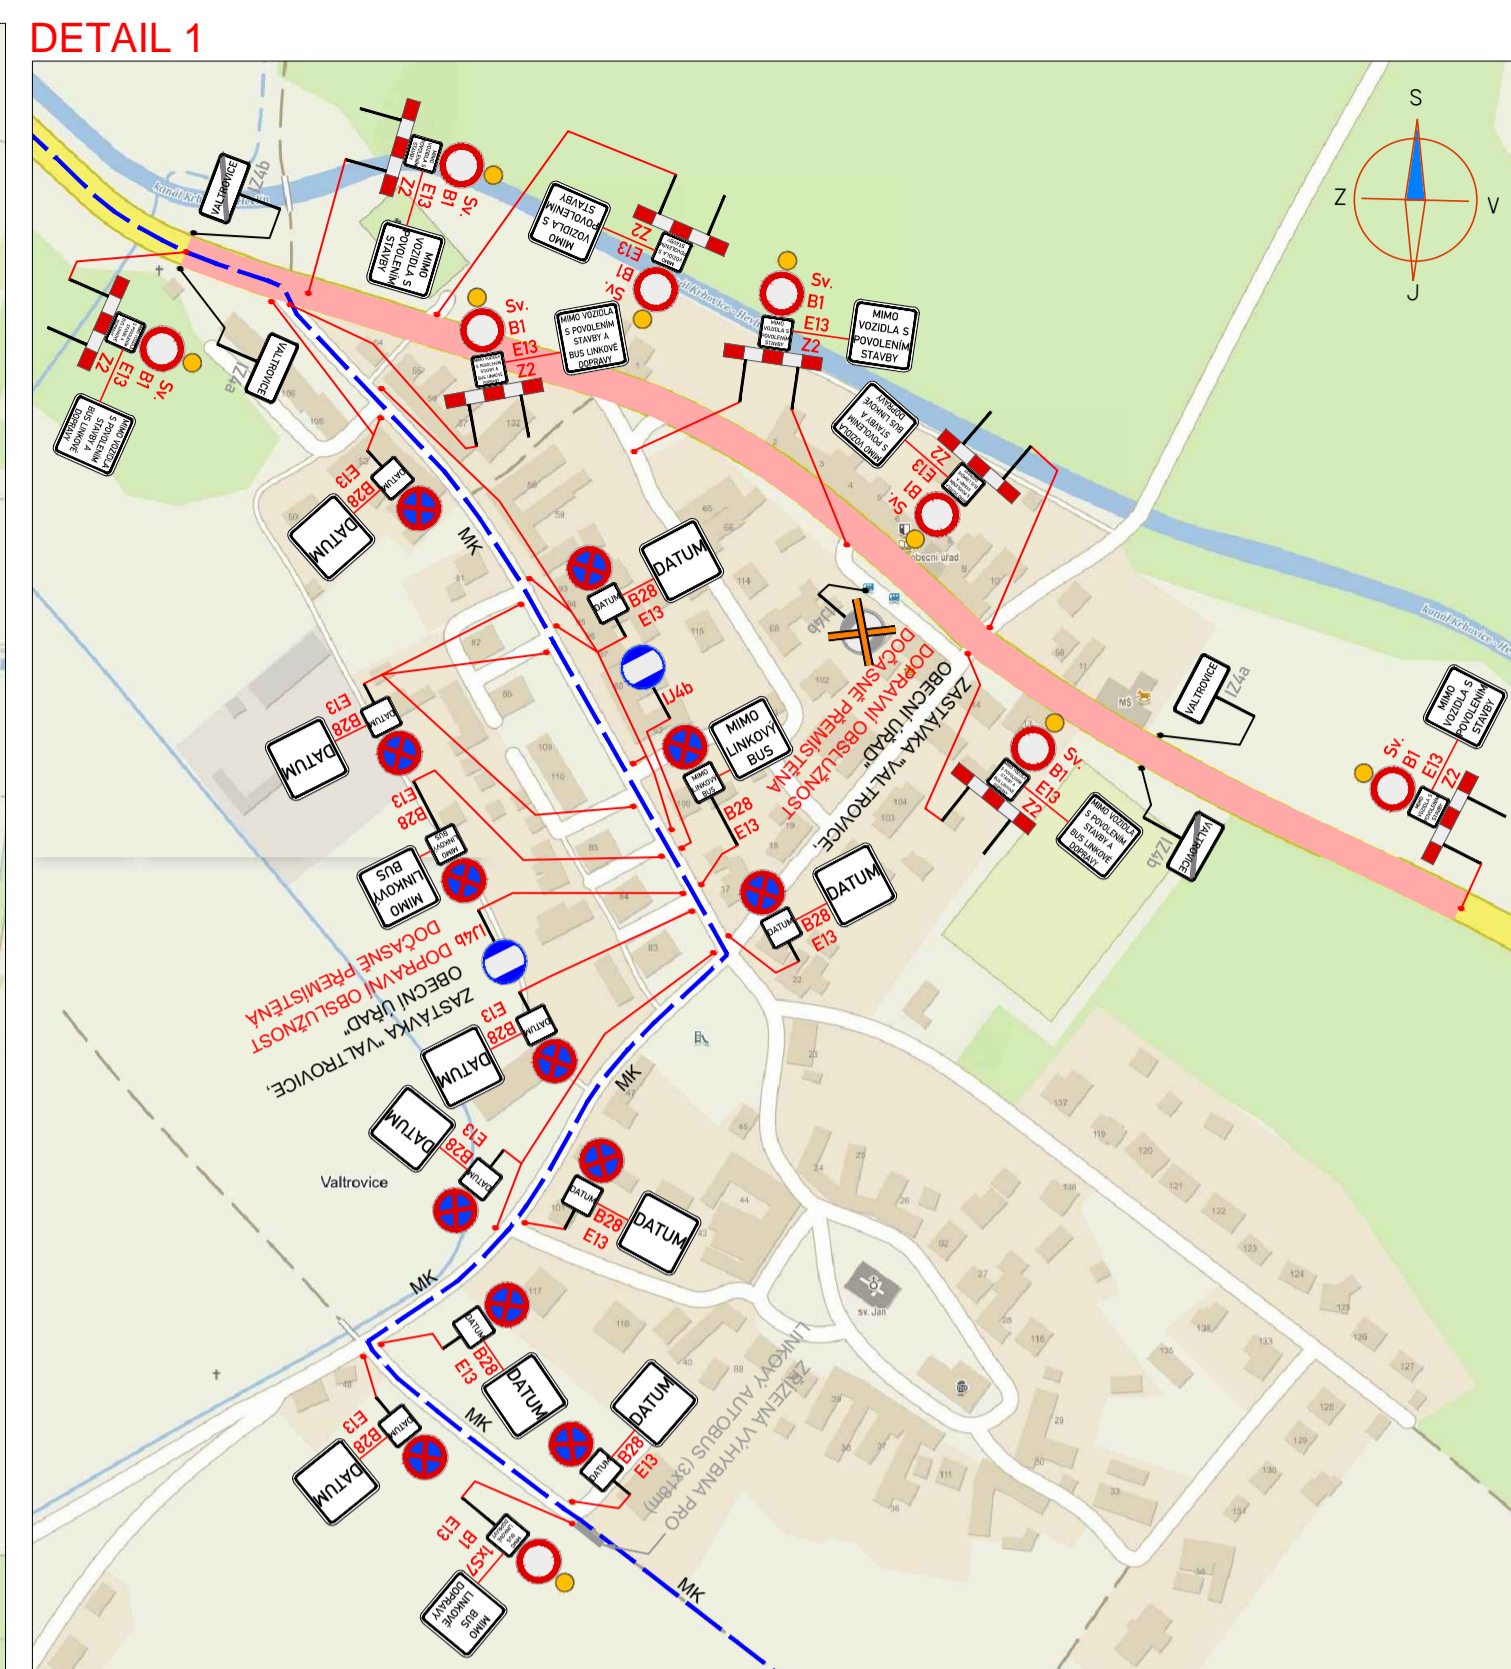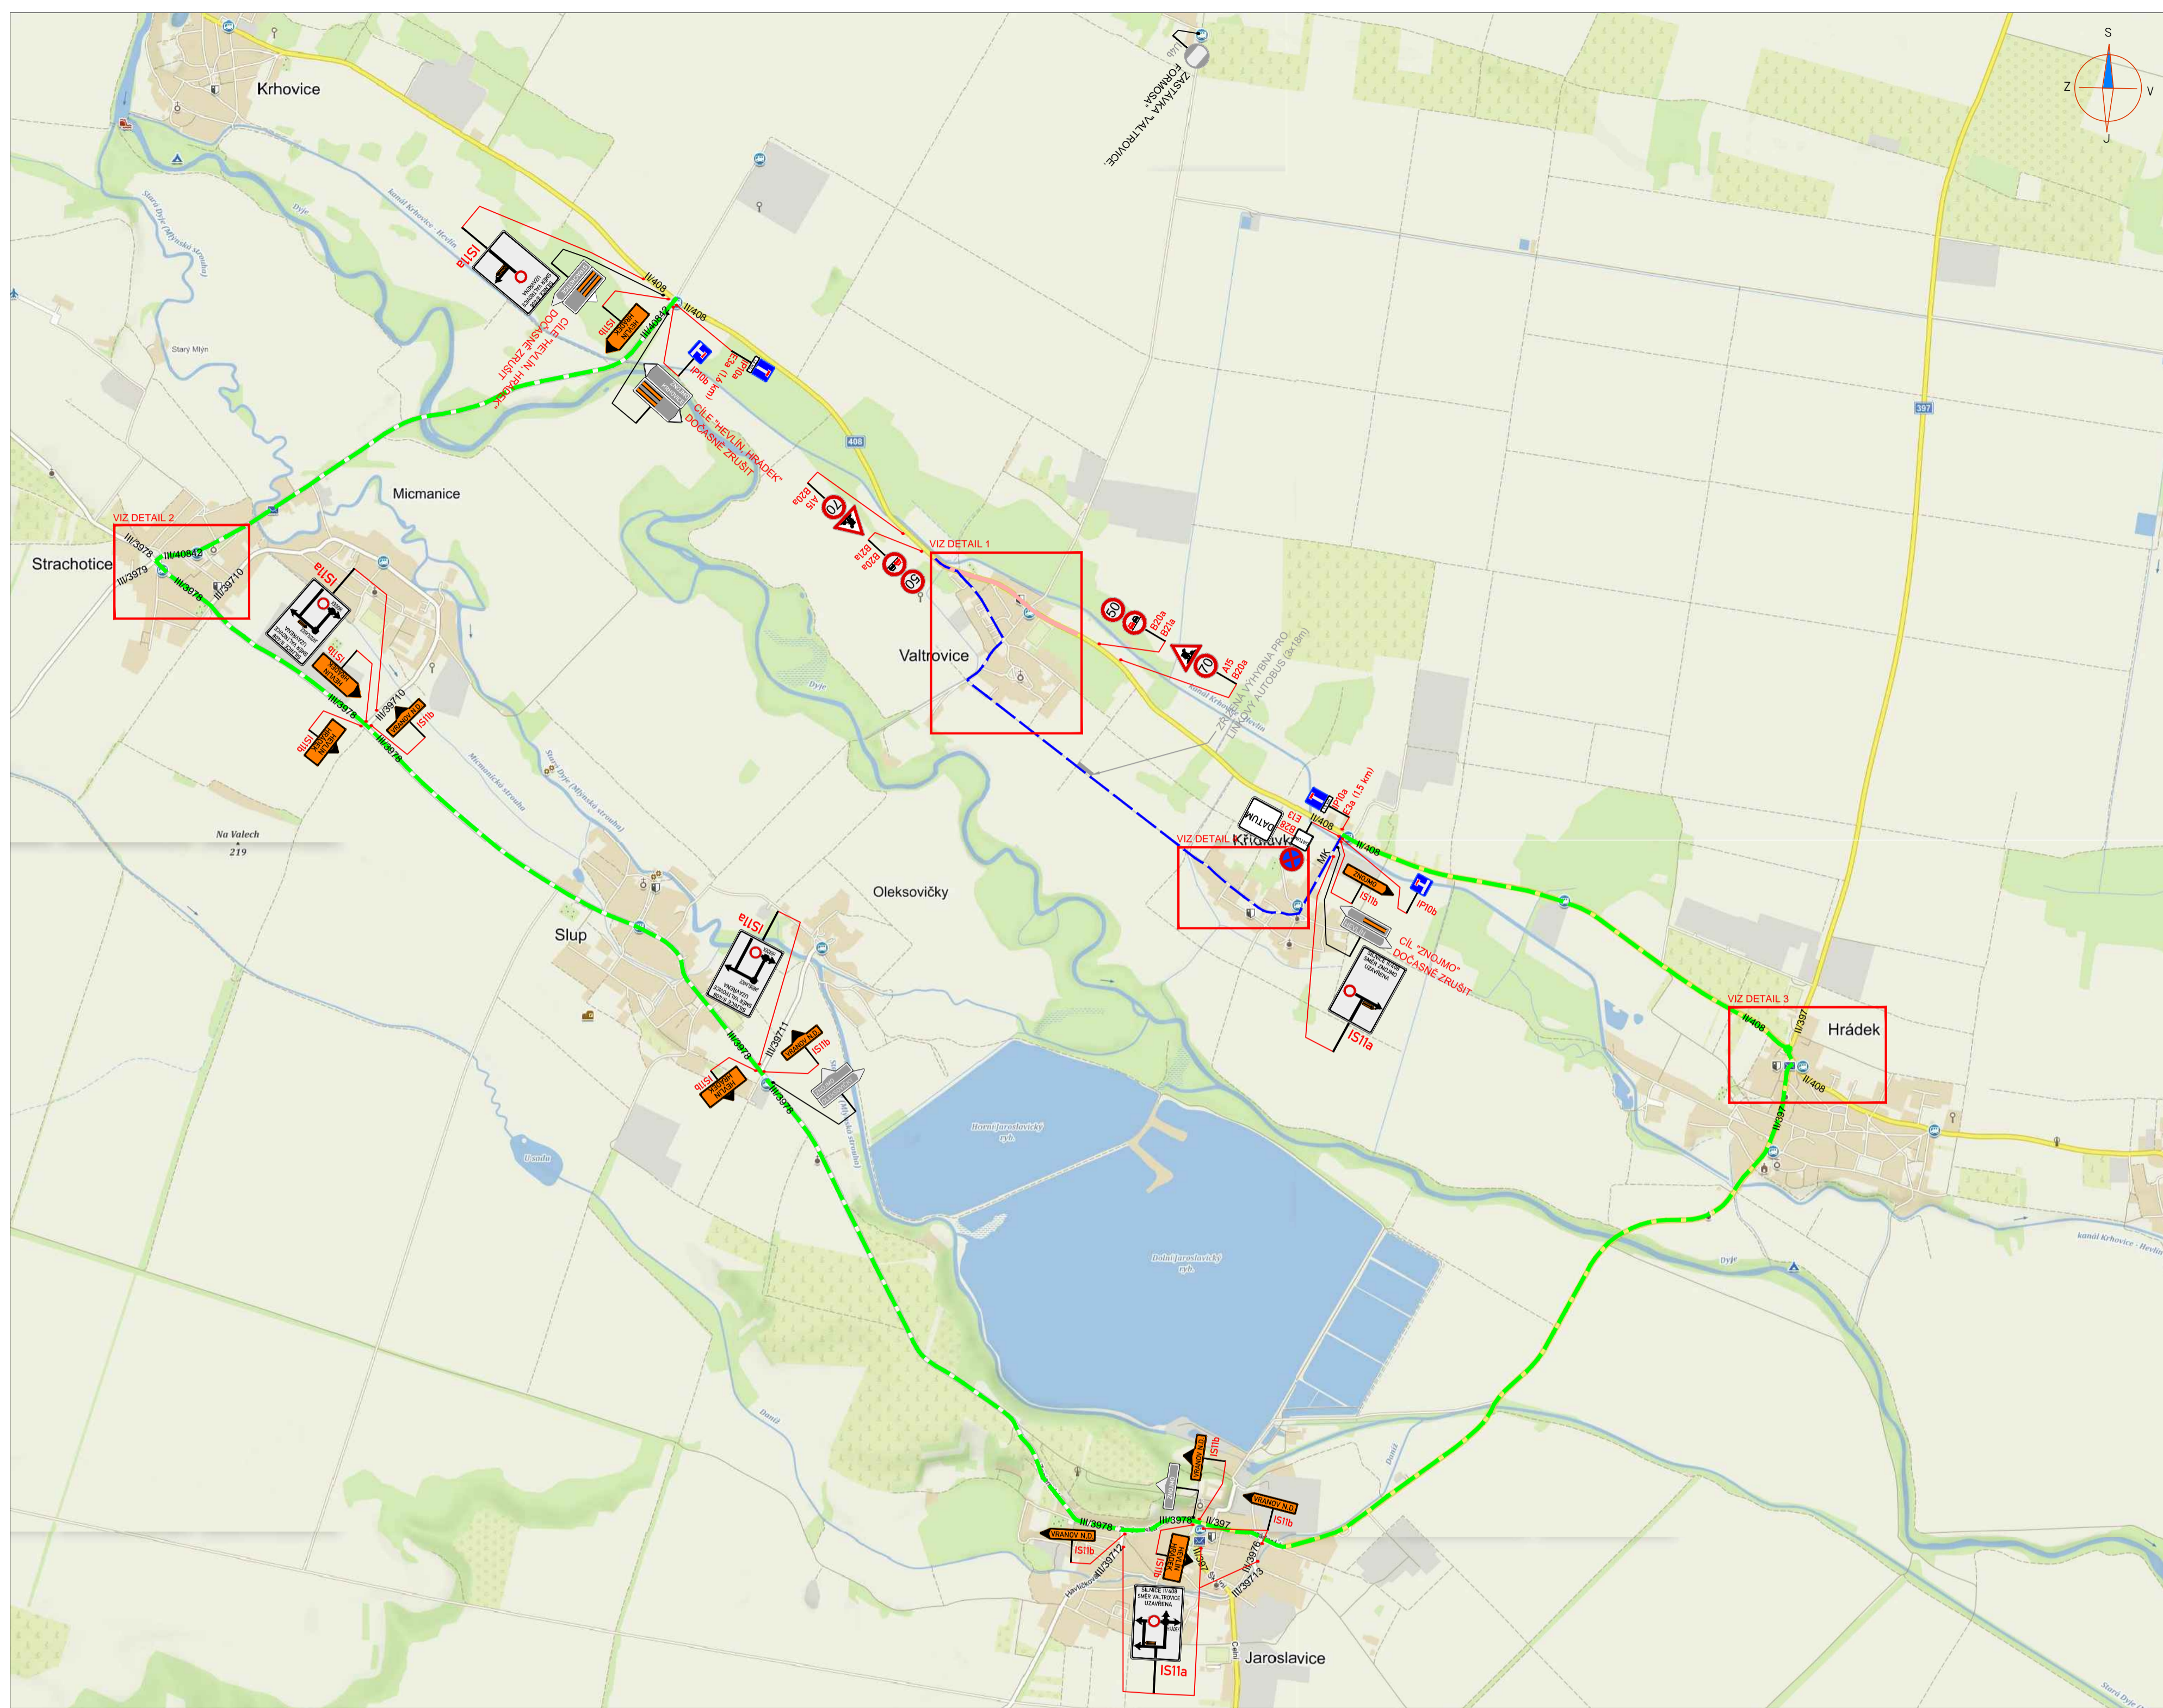

LEGENDA:

	PŘECHODNÉ DOPRAVNÍ ZNAČENÍ		PRACOVNÍ MÍSTO
	STÁVAJÍCÍ DOPRAVNÍ ZNAČENÍ		OBJÍZDNÁ TRASA MIMO LINKOVÝ BUS
	STÁVAJÍCÍ DOPRAVNÍ ZNAČENÍ DOČASNĚ ZRUŠENÉ		OBJÍZDNÁ TRASA PRO LINKOVÝ BUS






POZNÁMKA:
 - Umístění přechodného dopravního značení dle TP 6.66 (Zásady pro označování pracovních míst na pozemních komunikacích)
 - Stávající dopravní značení v rozporu s přechodnou úpravou provozu bude zneplatněno skřítnutím nebo zakrytím.
 - Dopravní značení B28 umístěno 7 dní před zahájením stavby.

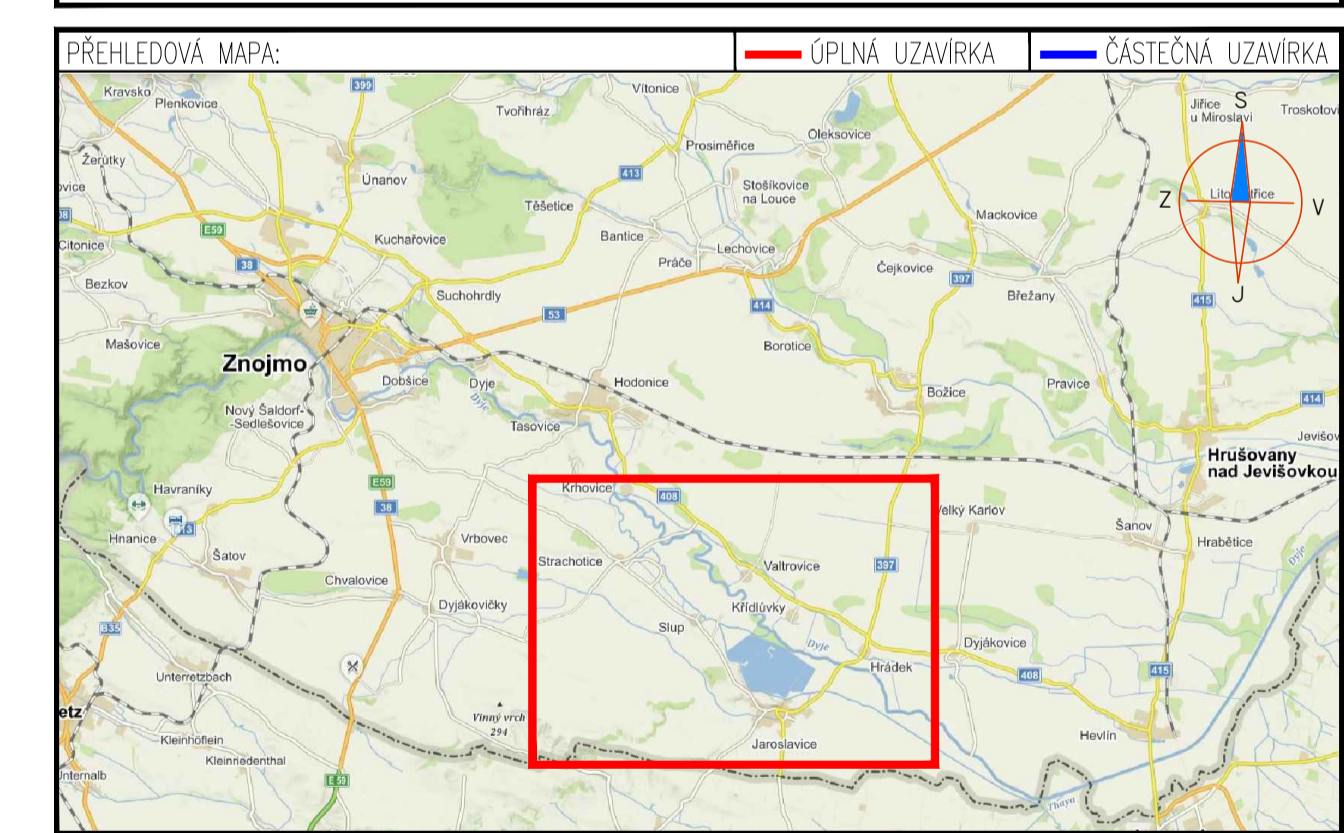

4.5. - 30.6.2020, 1.9. - 30.11.2020

ZNAKOM s.r.o. - ZINGROVA 2694/4, 615 00 BRNO, TEL. 602 593 383, ZNAKOM@ZNAKOM.CZ, (PRACOVNÍSTE: RYBNÍČEK 12, 602 00 BRNO)		
Vypracoval: Karel HANÁK podpis:	Zodpovědný projektant: Karel HANÁK podpis:	
Technická kontrola: Petr BEDNÁŘ podpis:	Vedoucí projektanta: Petr BEDNÁŘ podpis:	ZNAKOM s.r.o., ZINGROVA 2694/4, 615 00 BRNO


Místo: VALTROVICE	Číslo zak.: 20200560
Střnice: II/408	Formát: 594x980
Staničení Gseku: KM 83,321 - KM 83,986	Datum: 1.4.2020
Akce: II/408 VALTROVICE - PRŮTAH	Číslo přílohy: 1
Obsah: PŘECHODNÉ DOPRAVNÍ ZNAČENÍ	

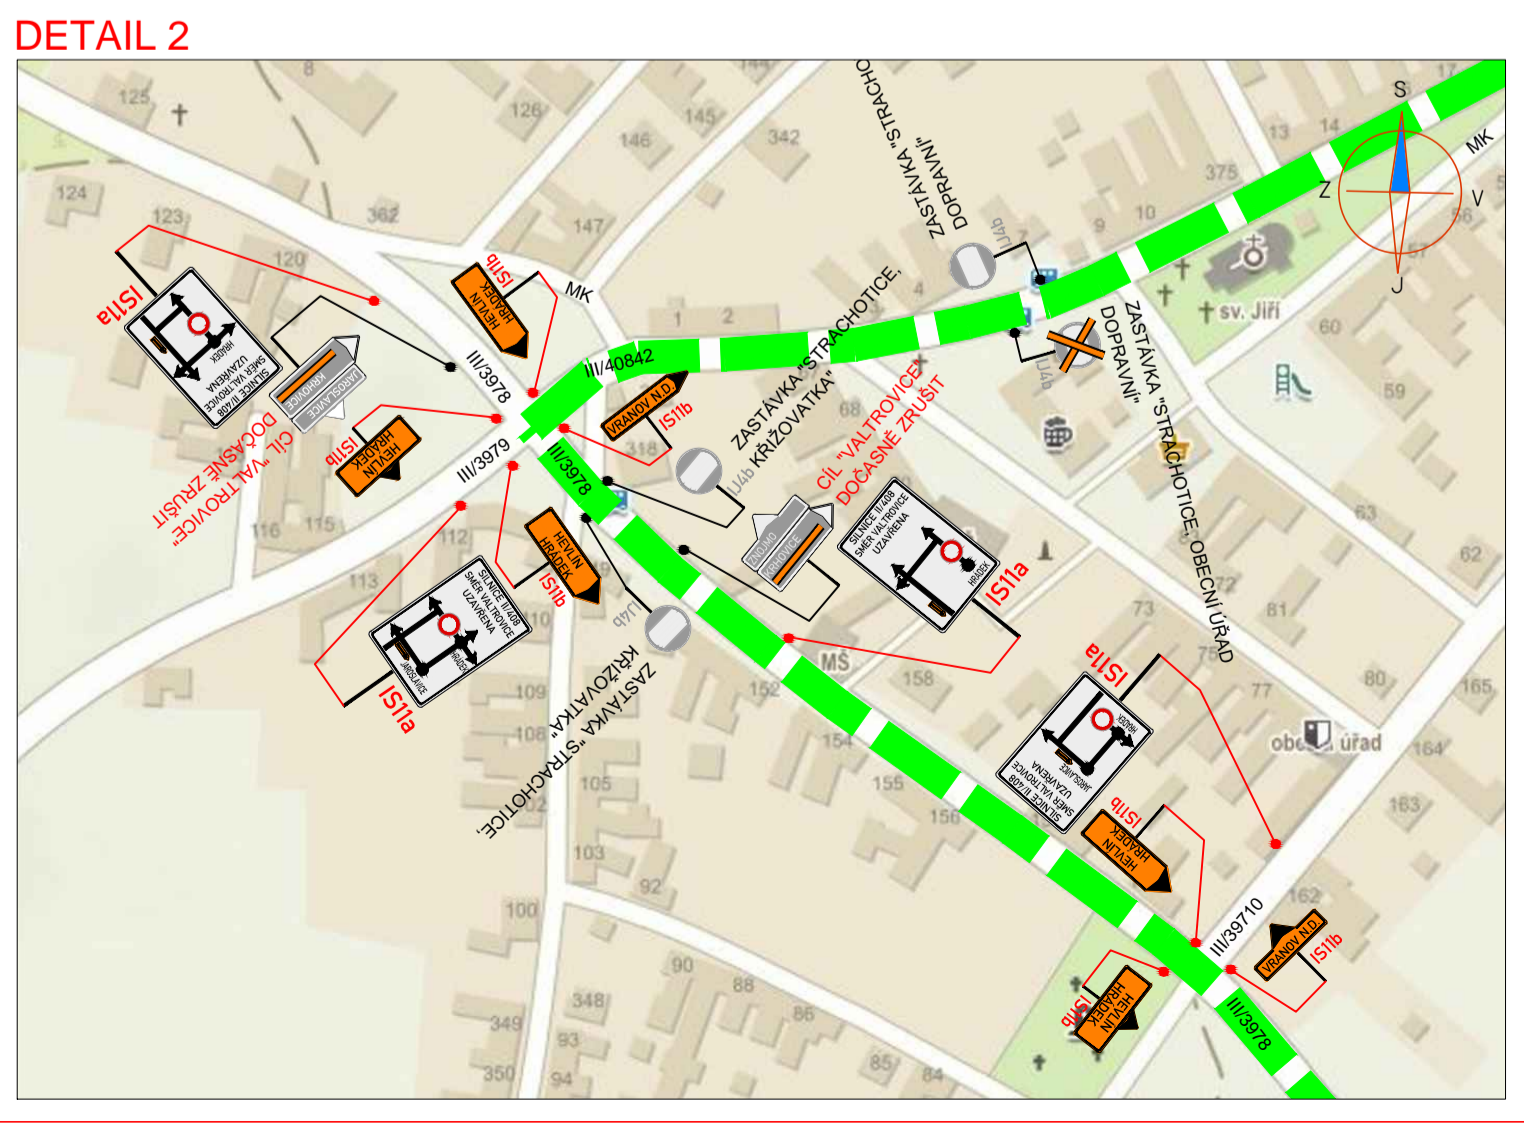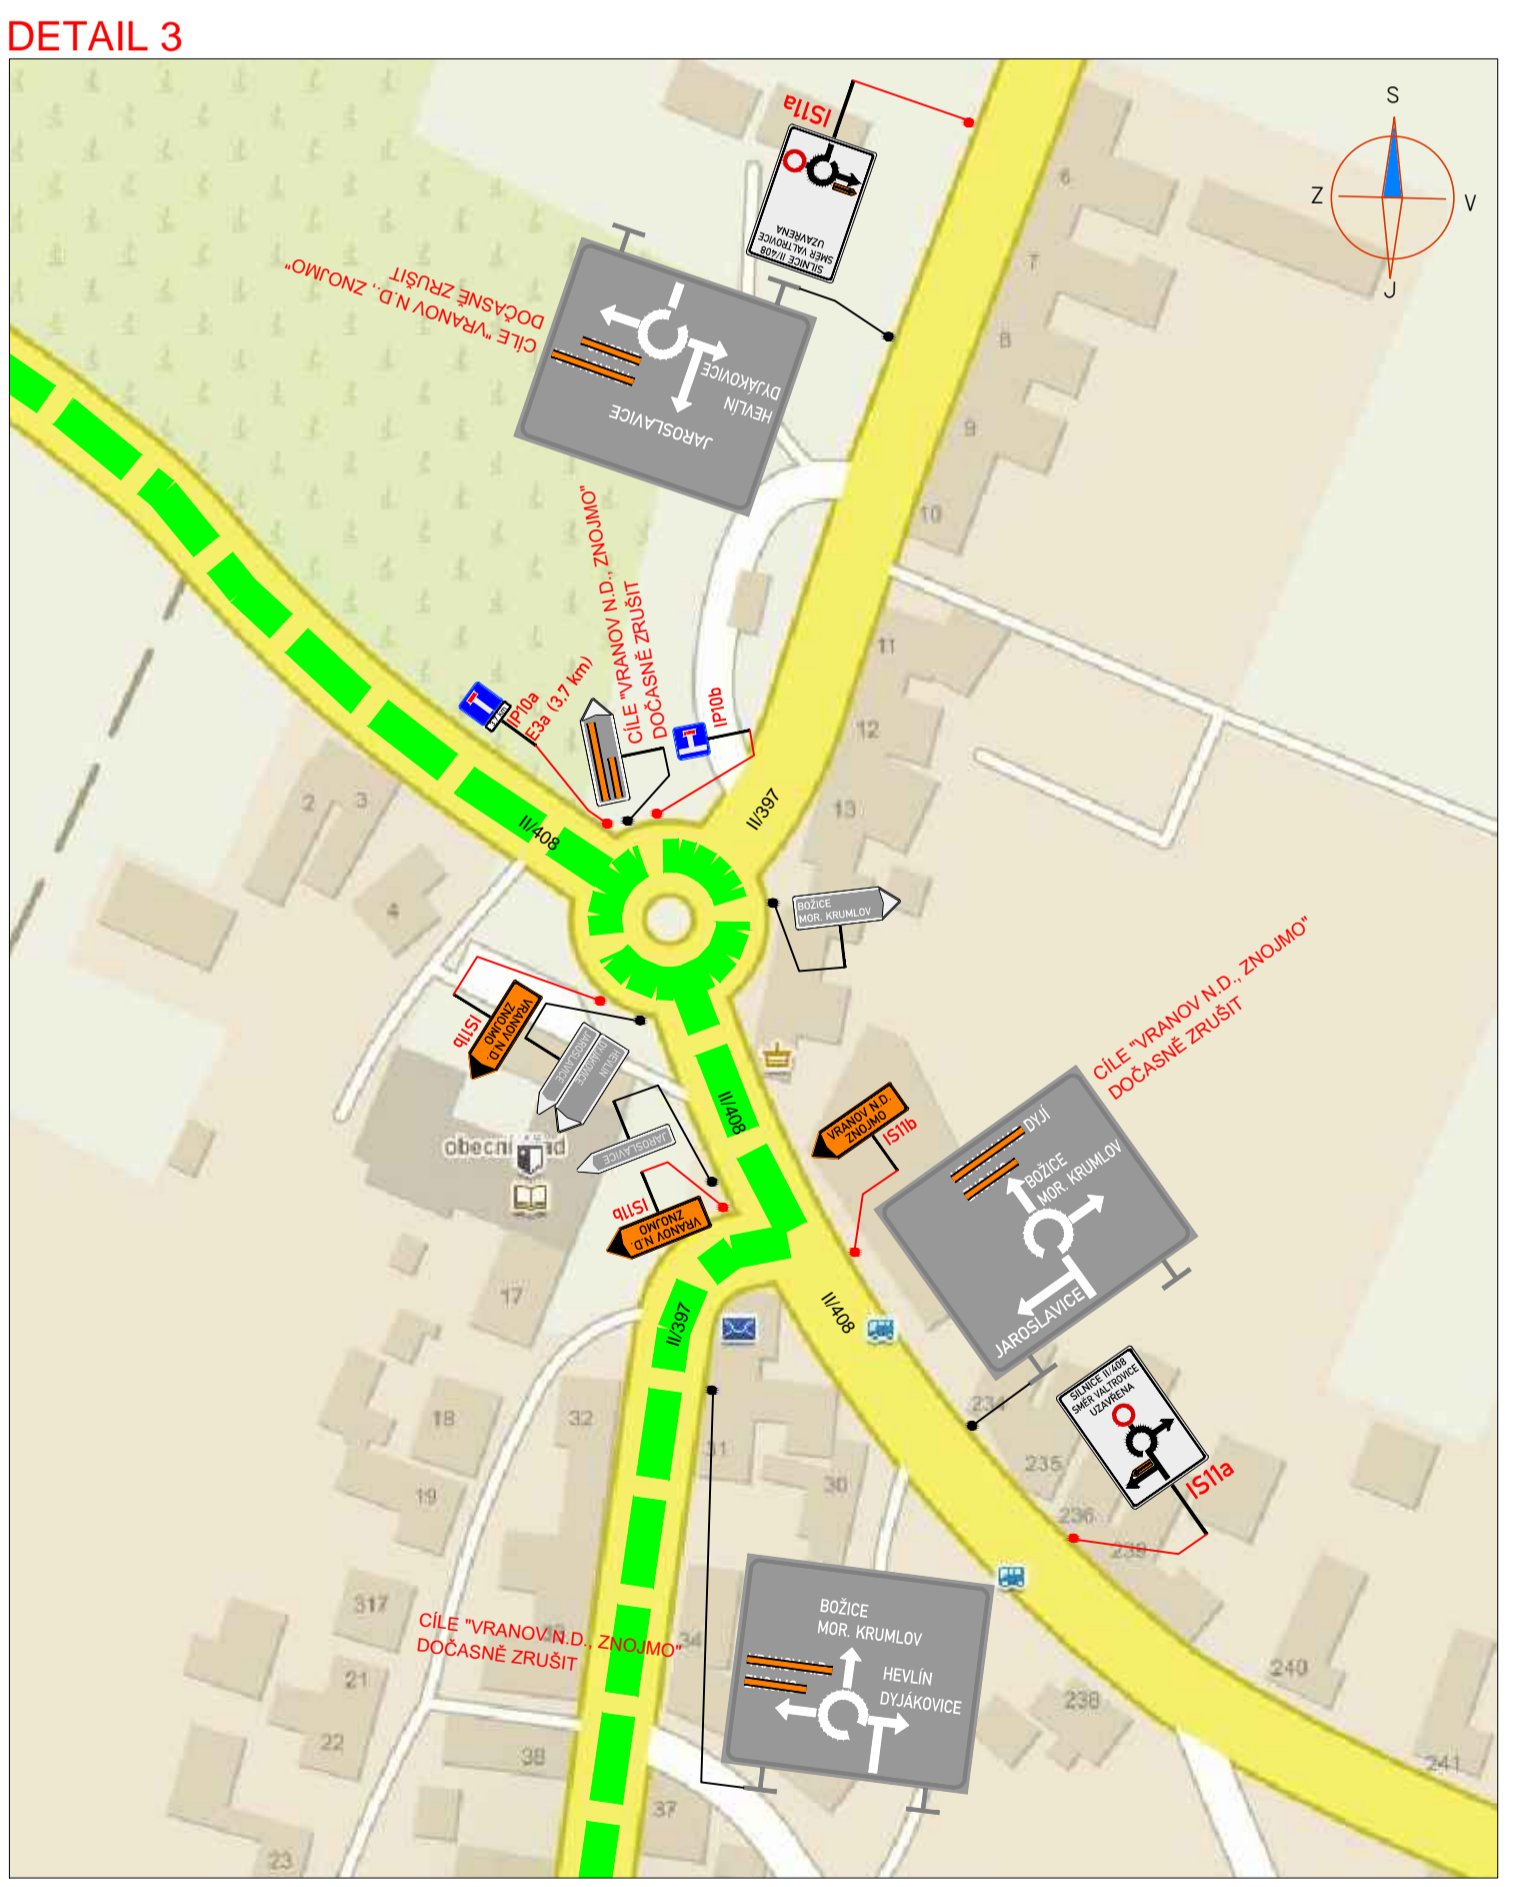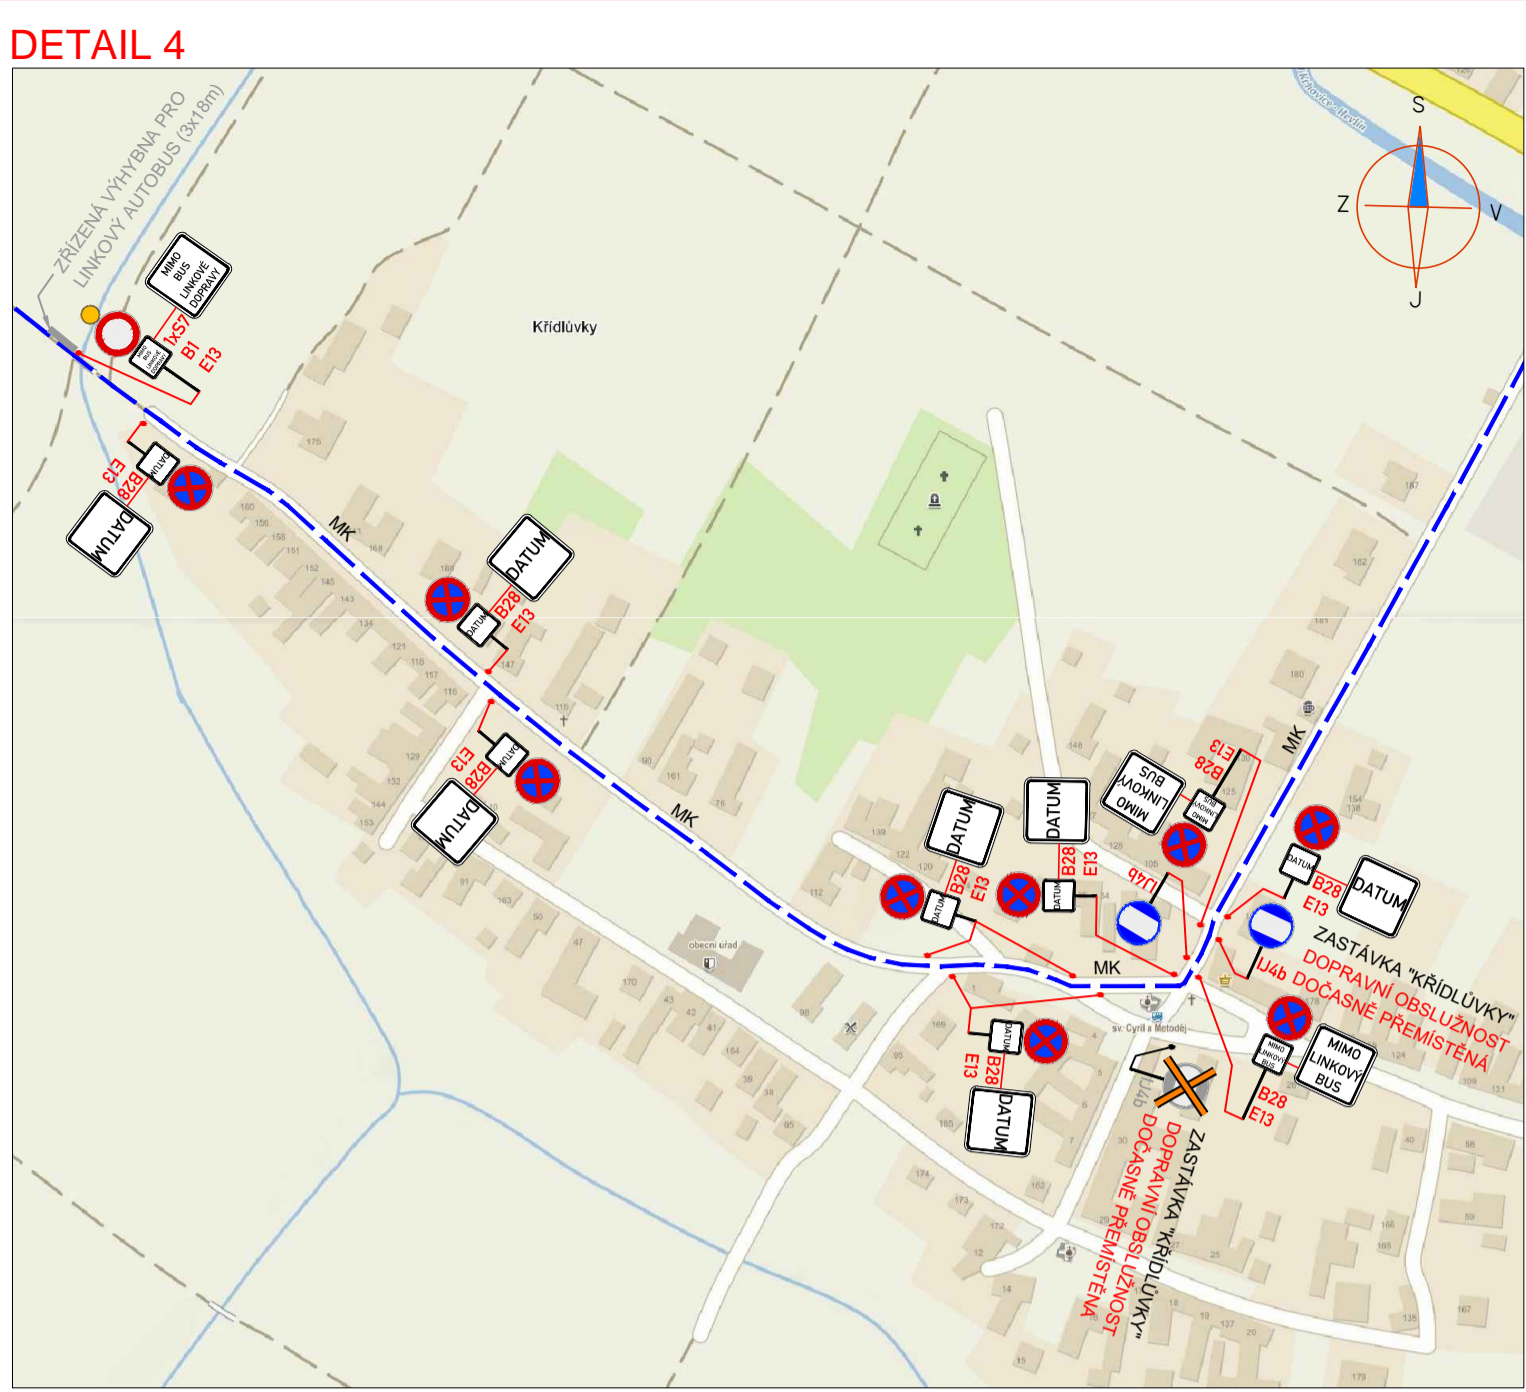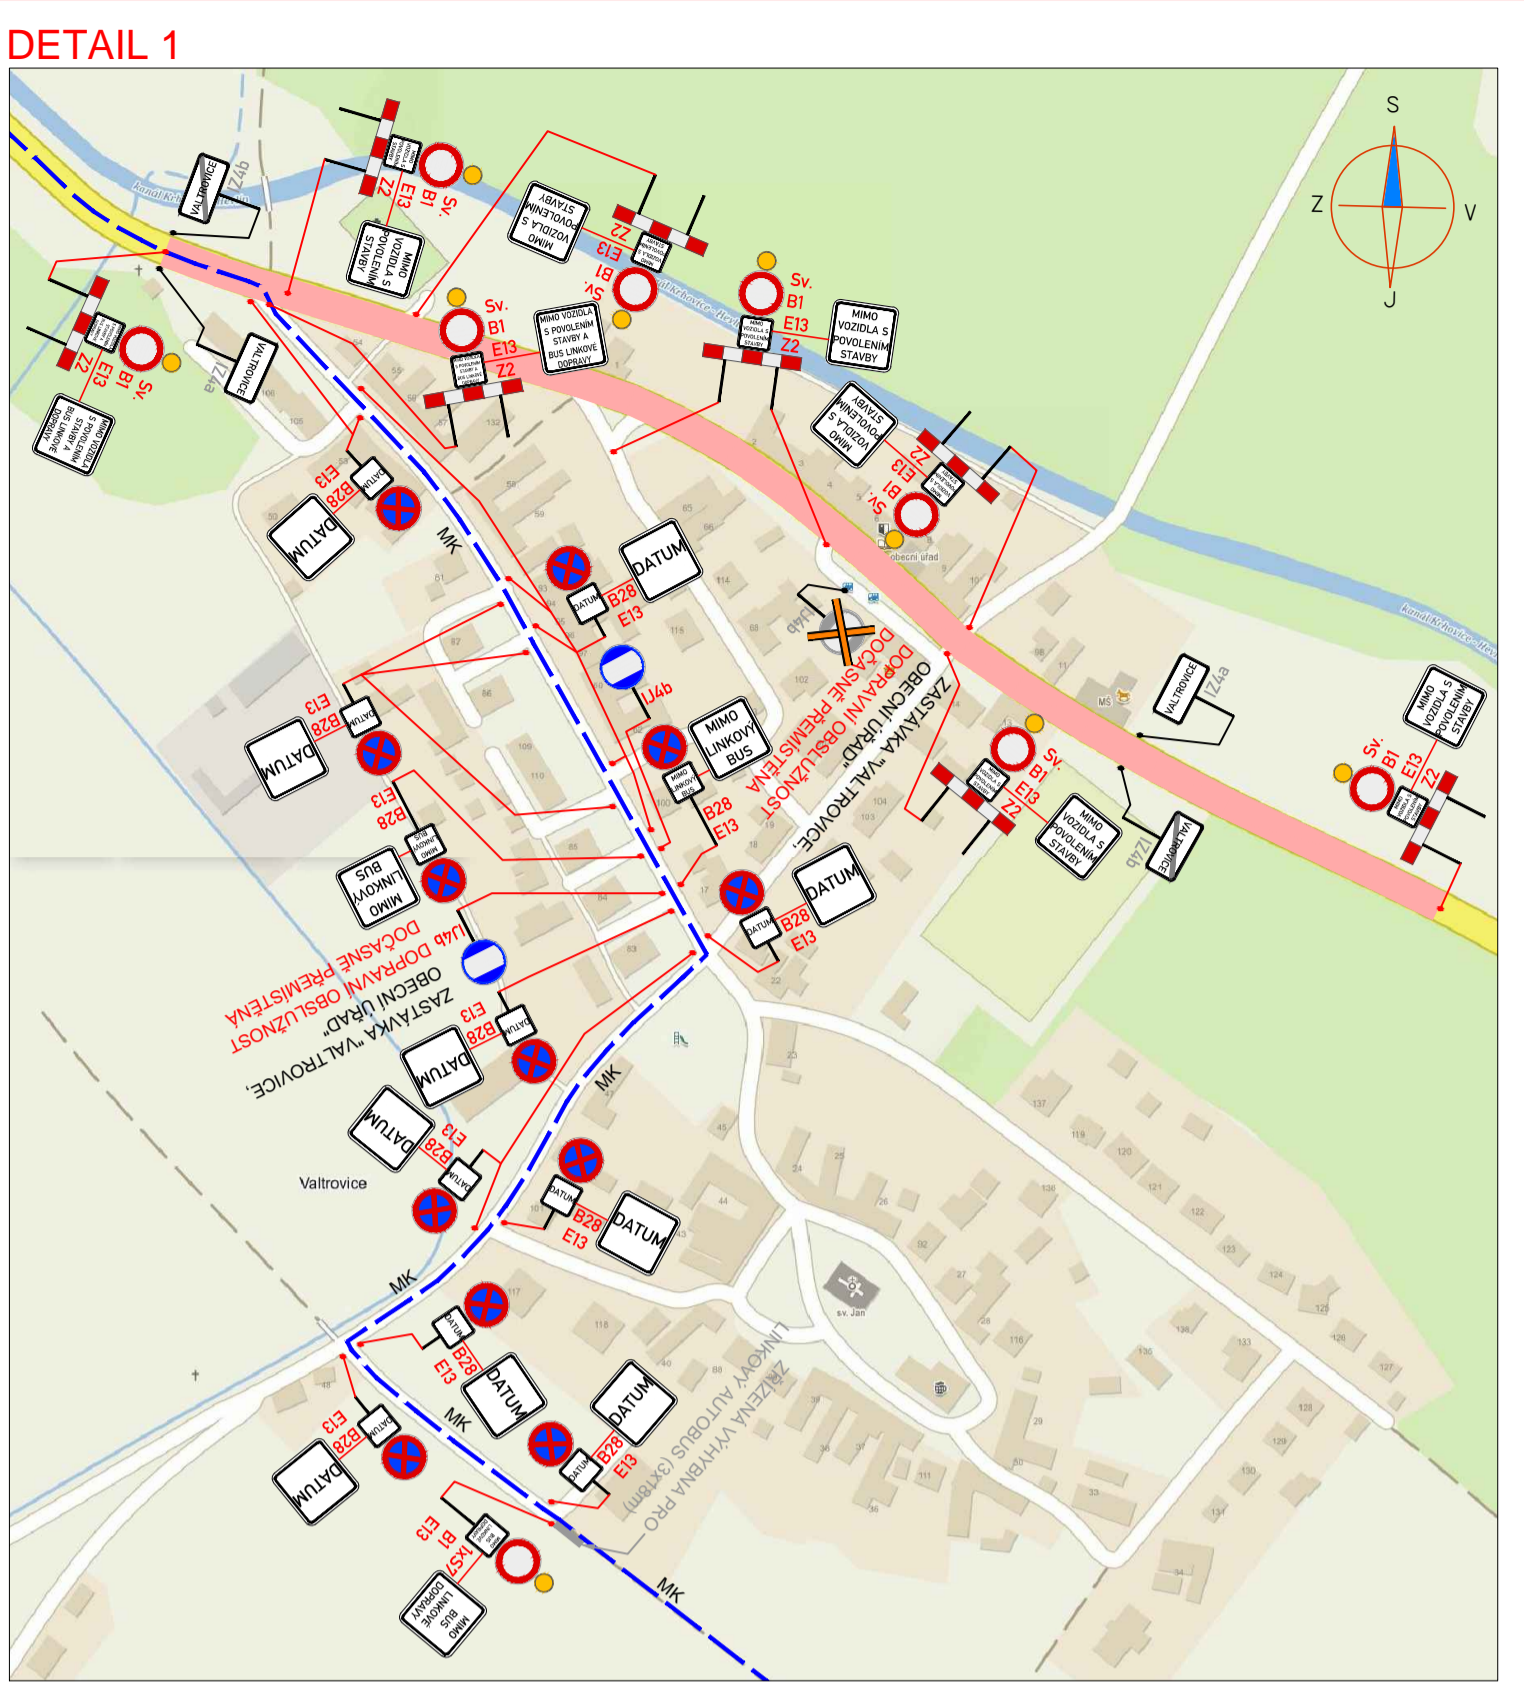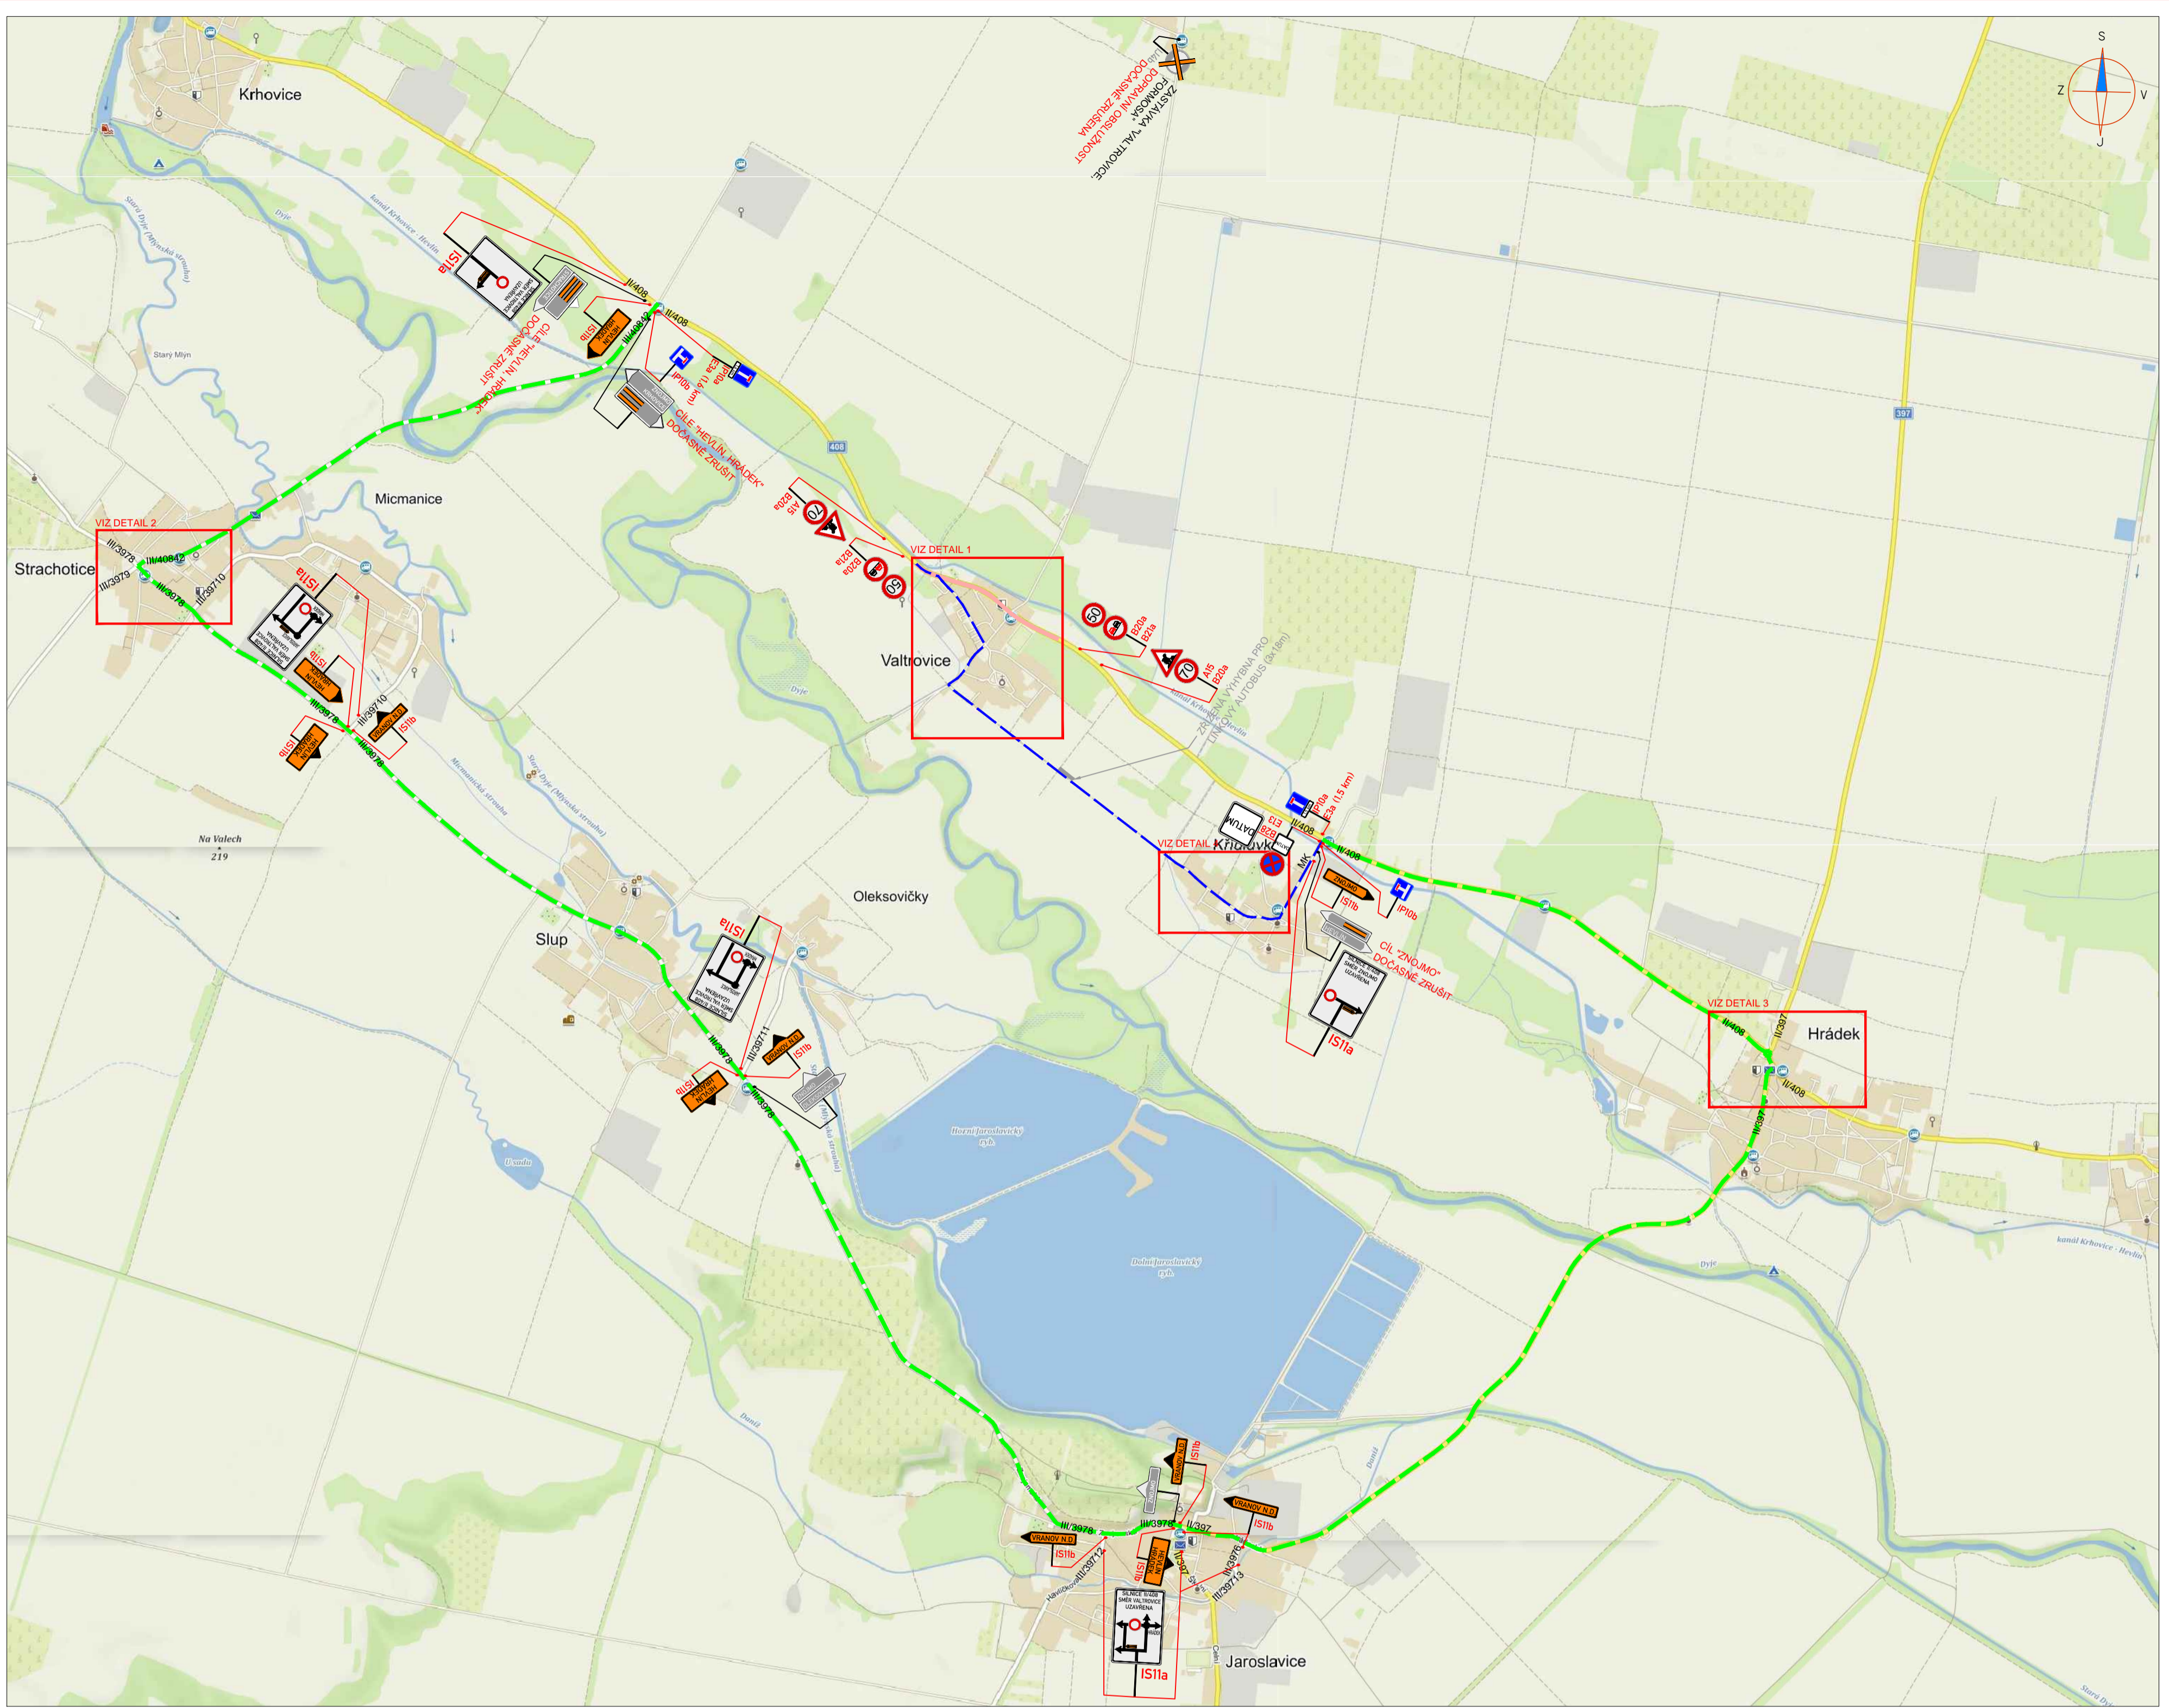

LEGENDA:

	PŘECHODNÉ DOPRAVNÍ ZNAČENÍ		PRACOVNÍ MÍSTO
	STÁVAJÍCÍ DOPRAVNÍ ZNAČENÍ		OBJÍZDNÁ TRASA MIMO LINKOVÝ BUS
	STÁVAJÍCÍ DOPRAVNÍ ZNAČENÍ DOČASNĚ ZRUŠENÉ		OBJÍZDNÁ TRASA PRO LINKOVÝ BUS

POZNÁMKA:
 - Umístění přechodného dopravního značení dle TP 6.66 (Zásady pro označování pracovišť na pozemních komunikacích)
 - Stávající dopravní značení v rozporu s přechodnou úpravou provozu bude zneplatněno škrtnutím nebo zakrytím.
 - Dopravní značení B28 umístěno 7 dní před zahájením stavby.

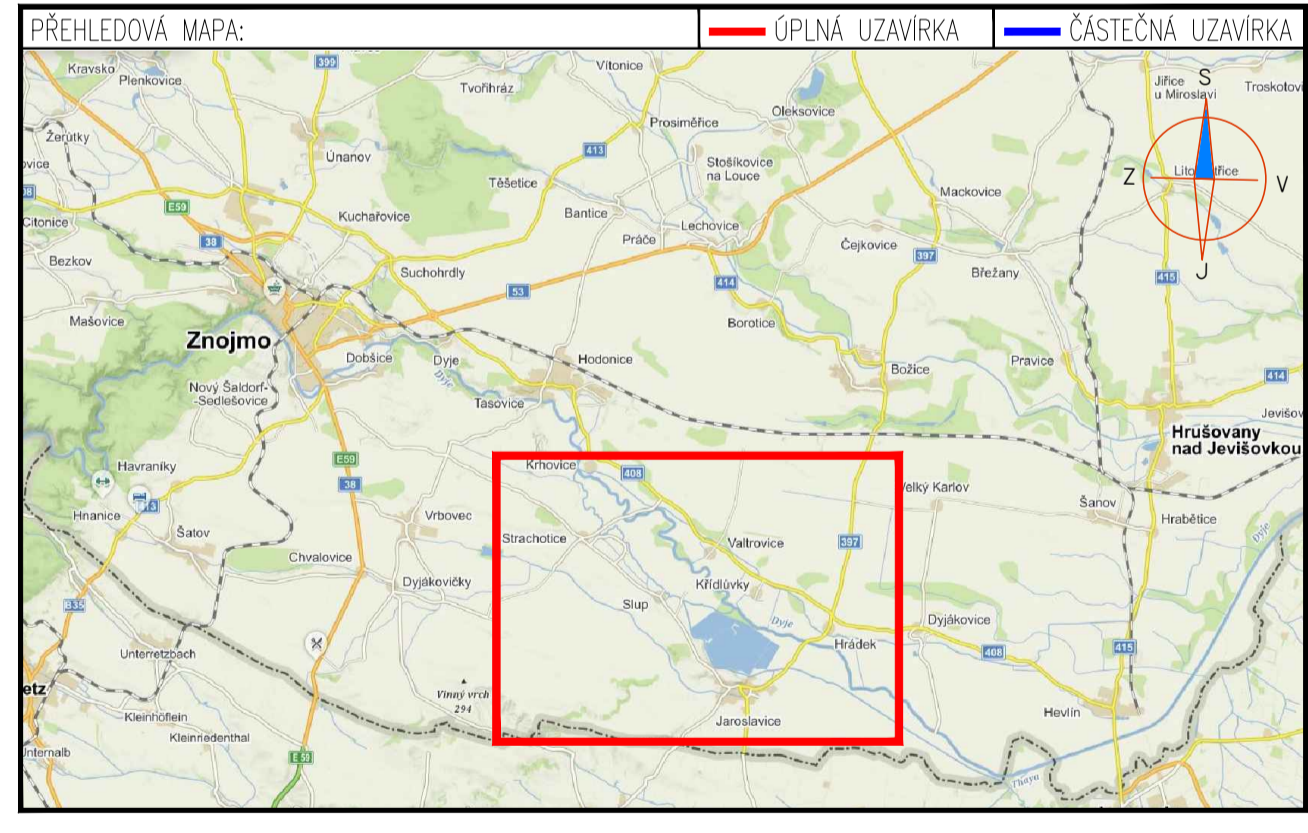

1.7. - 31.8.2020

ZNAKOM s.r.o. – ZINGROVA 2694/4, 615 00 BRNO, TEL. 602 593 383, ZNAKOM@ZNAKOM.CZ (PRACOVNÍSTE: RYBNÍČEK 12, 602 00 BRNO)		
Vypracoval: Karel HANÁK podpis: <i>[Signature]</i>	Zodpovědný projektant: Karel HANÁK podpis: <i>[Signature]</i>	
Technická kontrola: Petr BEDNÁŘ podpis: <i>[Signature]</i>	Vedoucí projektanta: Petr BEDNÁŘ podpis: <i>[Signature]</i>	ZNAKOM s.r.o., ZINGROVA 2694/4, 615 00 BRNO
Místo: VALTVOVICE	Číslo zak.: 20200560	Číslo přílohy: 2
Střnice: II/408	Formát: 594x980	
Staničení Gseku: KM 83,321 – KM 83,986	Datum: 1.4.2020	
Akce: II/408 VALTVOVICE - PRŮTAH		
Obsah: PŘECHODNÉ DOPRAVNÍ ZNAČENÍ		